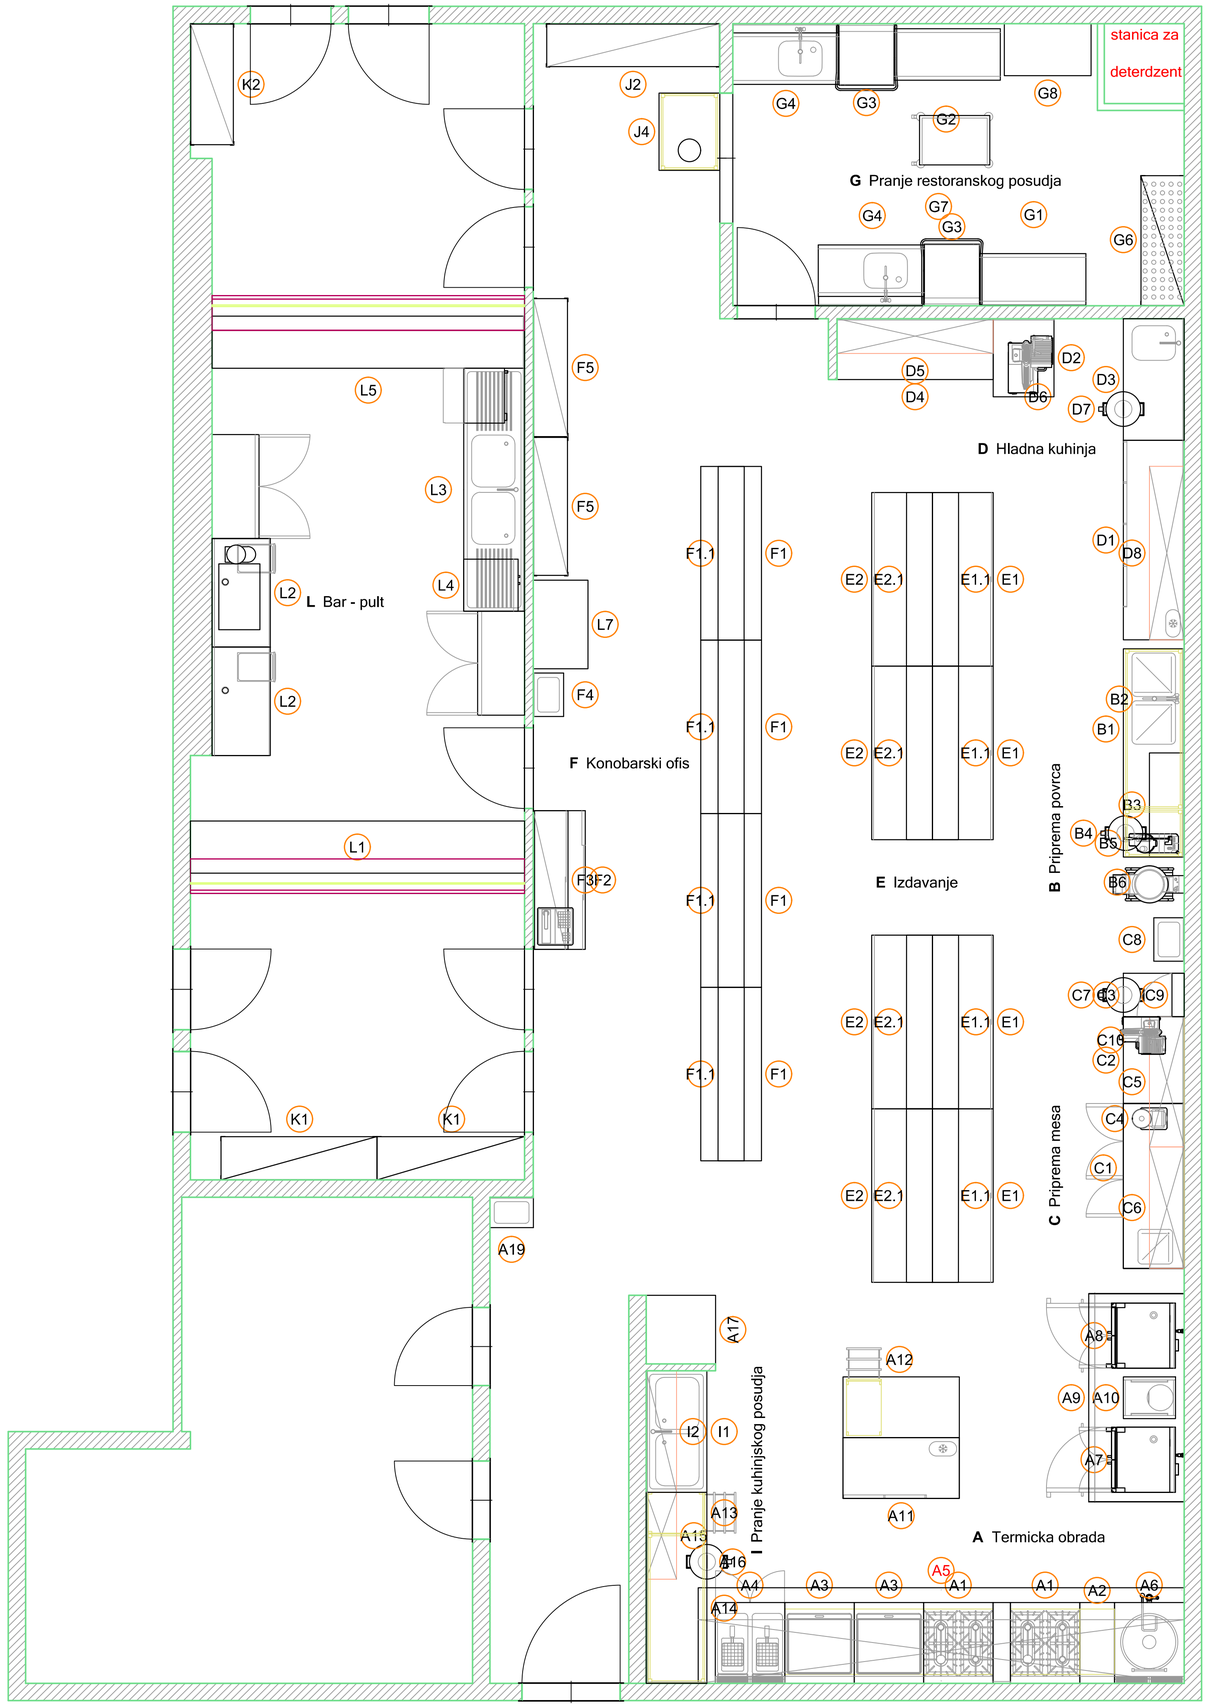
stanica za deterdzent
G Pranje restoranskog posudja
D Hladna kuhinja
L Bar - pult
F Konobarski ofis
E Izdavanje
B Priprema povrca
C Priprema mesa
I Pranje kuhinjskog posudja
A Termicka obrada
K2
J2
J4
G4
G3
G2
G8
G7
G1
G6
F5
L5
D5
D4
D2
B6
D3
D7
L3
D1
D8
L2
L4
L7
F4
F1.1
F1
E2
E2.1
E1.1
E1
B2
B1
B3
B4
B5
B6
C8
C7
C3
C9
C10
C2
C5
C4
C1
C6
L1
F3
F2
K1
A19
A17
A12
A8
A9
A10
A7
A11
I2
I1
A13
A15
A16
A4
A3
A5
A1
A2
A6
A14

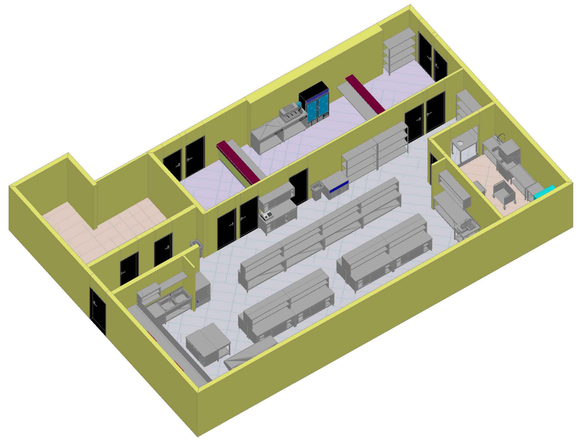

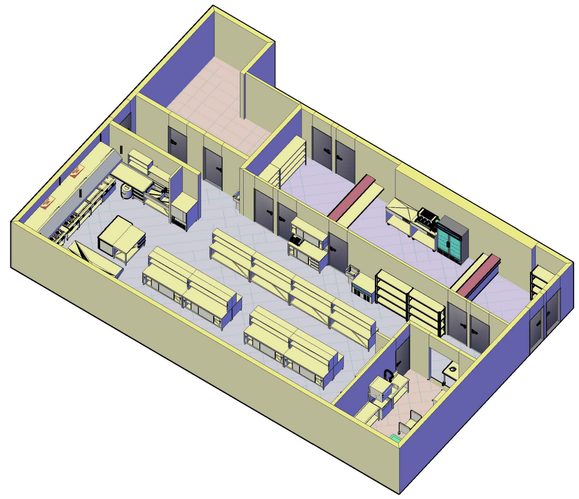

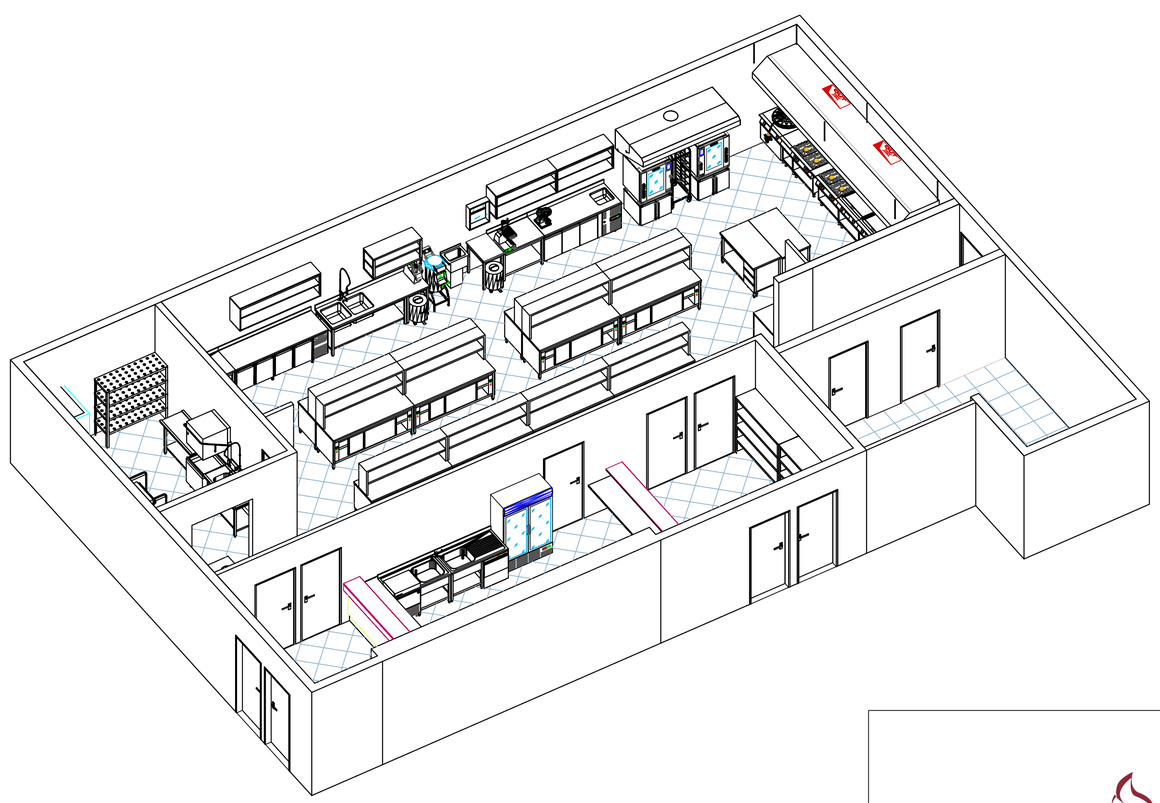

IceCom